



PAVIMENTO TÉRREO
ESCALA 1/75

QUANTIDADE DE POLTRONAS E ESPAÇO PARA DEFICIENTE FÍSICO:
 POLTRONAS CONVENCIONAIS = 430
 POLTRONA ESPECIAL PARA OBESO = 08
 POLTRONA P/PESSOAS C/ MOBILIDADE REDUZIDA = 06
 ESPAÇO PARA CADEIRANTE = 06
 LOTAÇÃO NO PAVIMENTO TERREO, TOTAL = 450

| | | | |
|--|--|-------------------|---------------------|
| NACYR MARTINS PEREIRA ARQUITETO - CONSULTOR EM ACÚSTICA Rua Antonio Nadriz Dlb 114 - Santana - São Paulo - SP - CEP 02462-070 Fone / Fax n° (11) 6236 7392 Cel. (11) 9146 5086 | | | |
| cliente | TEATRO DAS ARTES | | |
| obra | TEATRO | | |
| local | Shopping Eldorado - São Paulo, SP | | |
| especialidade | LOCAÇÃO DE CADEIRAS | projeto NMP | desenho |
| pavimento | PAVIMENTO TERREO | escala 1:75 | data 22/07/08 |
| | | nosso numero | folha 1/4 |
| | | numero do cliente | |

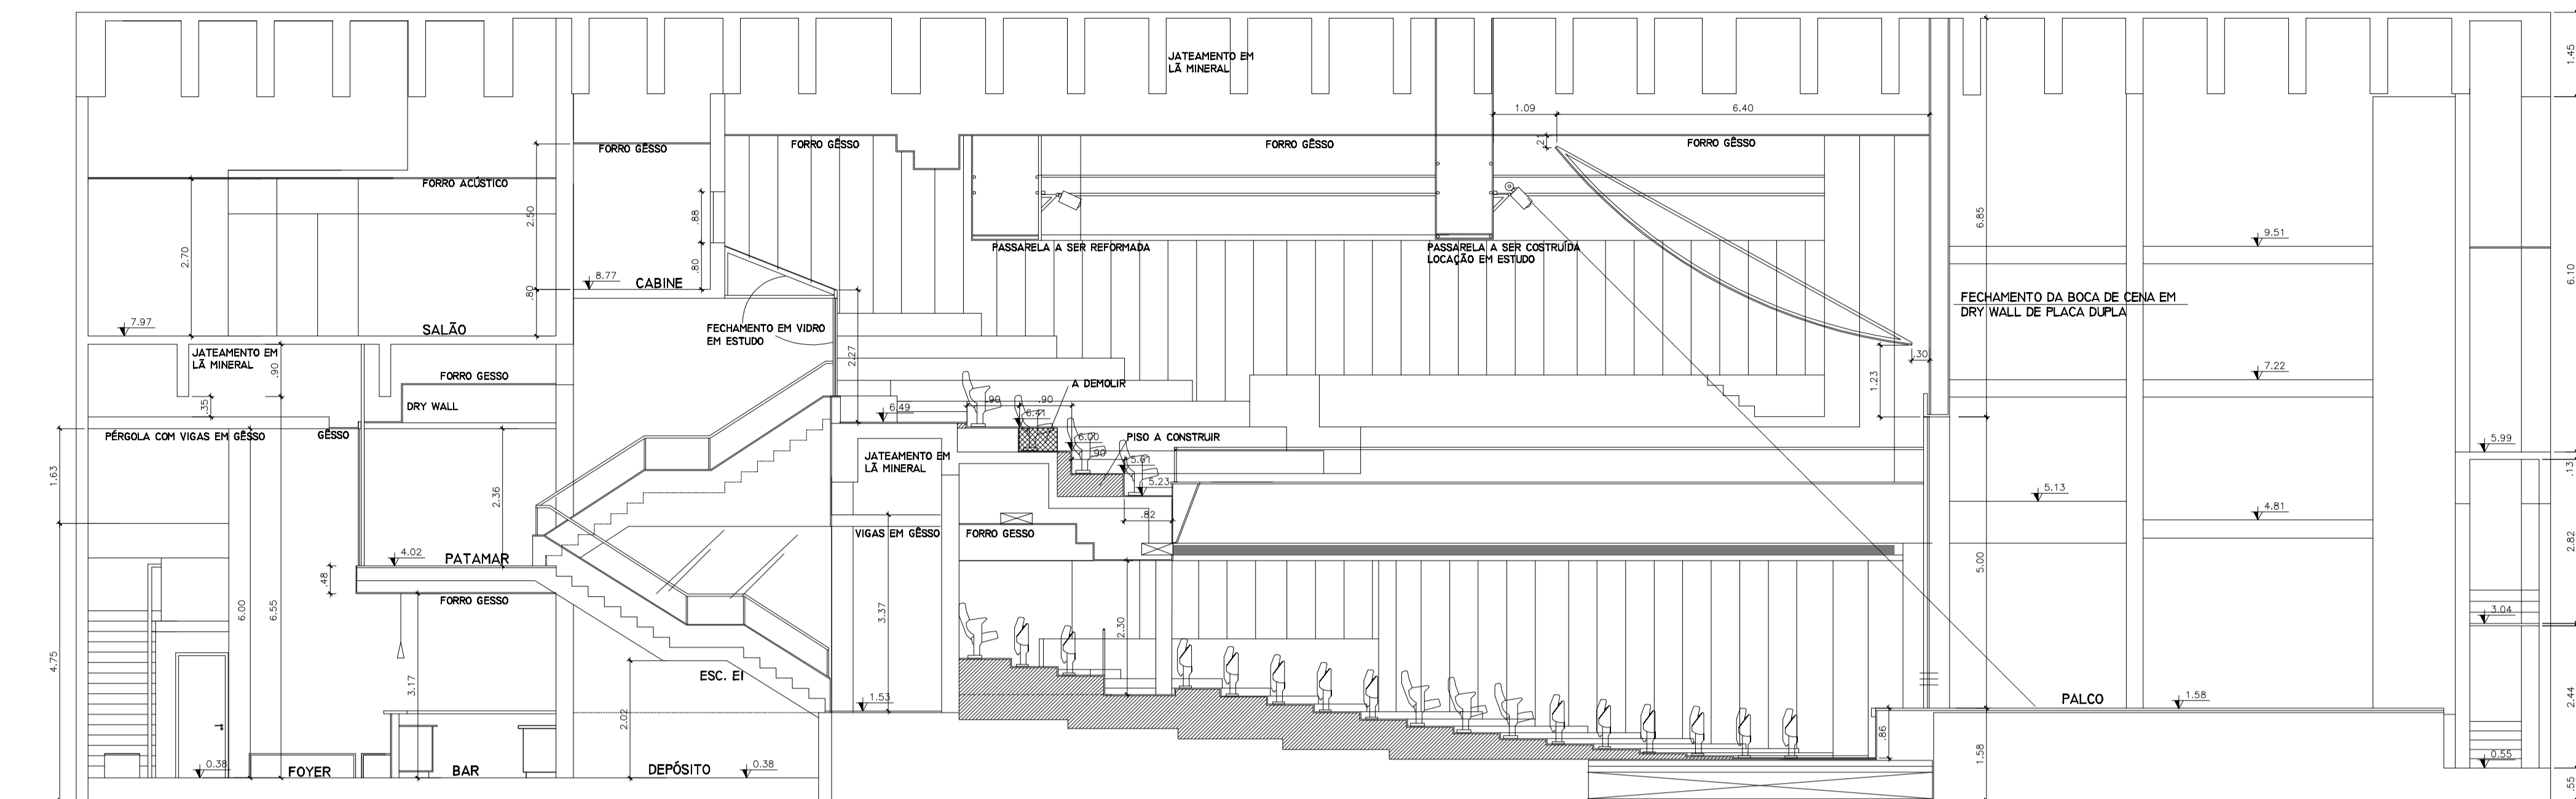

CORTE AA
ESCALA 1/75

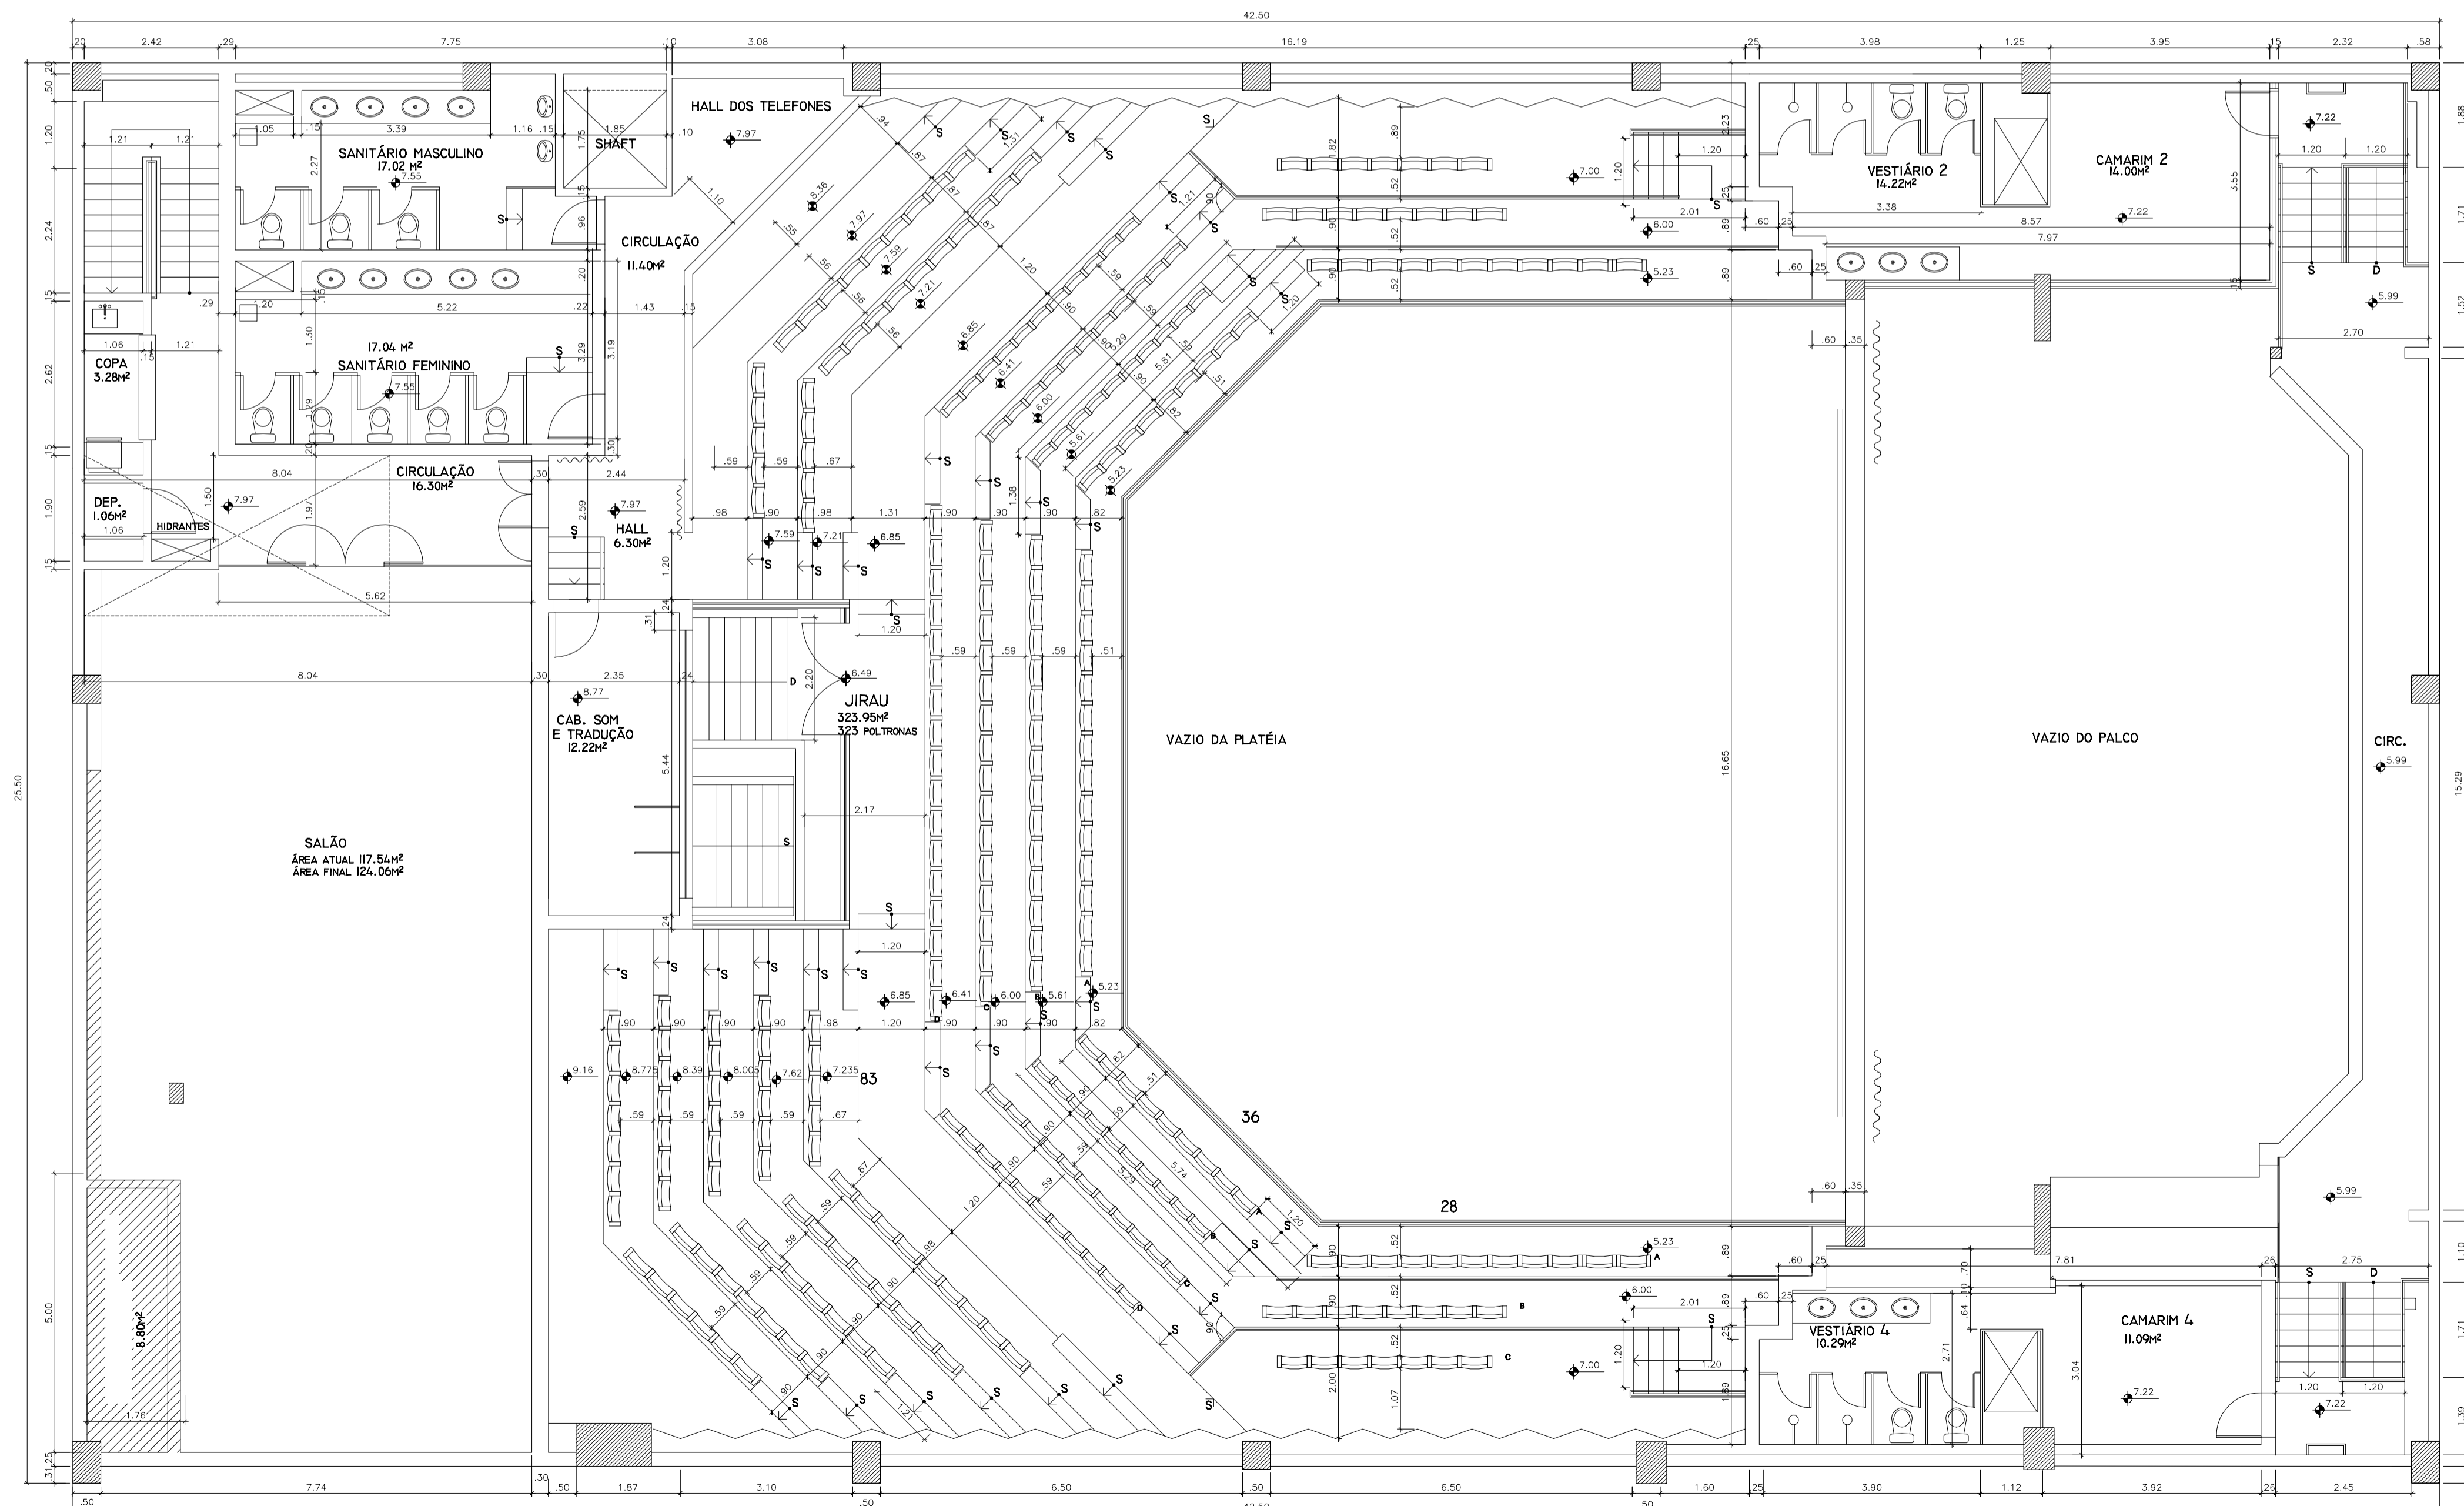

PAVIMENTO SUPERIOR
ESCALA 1/75

QUANTIDADE DE POLTRONAS:
POLTRONAS CONVENCIONAIS = 293

| | | | |
|---|-----------------------------------|-------------------|------------|
| NACYR MARTINS PEREIRA ARQUITETO - CONSULTOR EM ACÚSTICA Rua Antonio Nadruz Dtb 114 - Santana - São Paulo - SP - CEP 02482-070 Fone / Fax n° (11) 6236 7382. Cel. (11) 9146 5086 | | | |
| cliente | TEATRO DAS ARTES | | |
| obra | TEATRO | | |
| local | Shopping Eldorado - São Paulo, SP | projeto | NMP |
| especialidade | LOCAÇÃO DE CADEIRAS | escala | 1:75 |
| pavimento | PAVIMENTO SUPERIOR | nosso numero | folha |
| | | | 2/4 |
| | | numero do cliente | |